

Технико-экономические показатели			
№	Наименование	Площадь м ²	Процент
1	Площадь участка в границах проектирования	6721,8	100%
3	Площадь проектируемого набивного покрытия	750,5	11.2%
5	Площадь восстанавливаемого газона	795,7	11.8%
6	Площадь проектируемого газона	180,4	2.7%
7	Площадь цветника с мульчей	56,2	0.8%
8	Площадь, не включенная в проектирование	4939,0	73.5%


При устройстве занижения бортового камня предусматривается ремонт асфальтобетонного покрытия, шириной 1 м (S=12 м²) находящегося вне границ проектирования

Баланс ВКО					
№	Наименование	Существующий		Проектируемый	
		Площадь м ²	Процент, %	Площадь м ²	Процент, %
1	Площадь озеленения	4253,2	88	4233,7	88
2	Площадь дорожных покрытий	575,4	12	594,9	12
3	Общая площадь сквера (в границах проектирования)	4828,6		4828,6	

Примечания:

1. Плано-высотное обоснование произведено от : ПШ 12443-Б, ПШ 12368-Б, ПШ 12240-Б, Рп 12443, Рп 12240
2. На план нанесены геодезические знаки:
 - а) пункты полигонометрии №№ нет
 - б) реперы №№ нет
3. Подземные сооружения, не имеющие выхода на поверхность, нанесены по исполнительным чертежам и данным полевого обследования.
4. Экспликация колодцев подземных сооружений составлена попланшетно.

Для обеспечения беспрепятственного передвижения маломобильных групп населения по данной территории вся проектируемая территория сопрягается по высотным отметкам с существующей пешеходной сетью в один уровень.

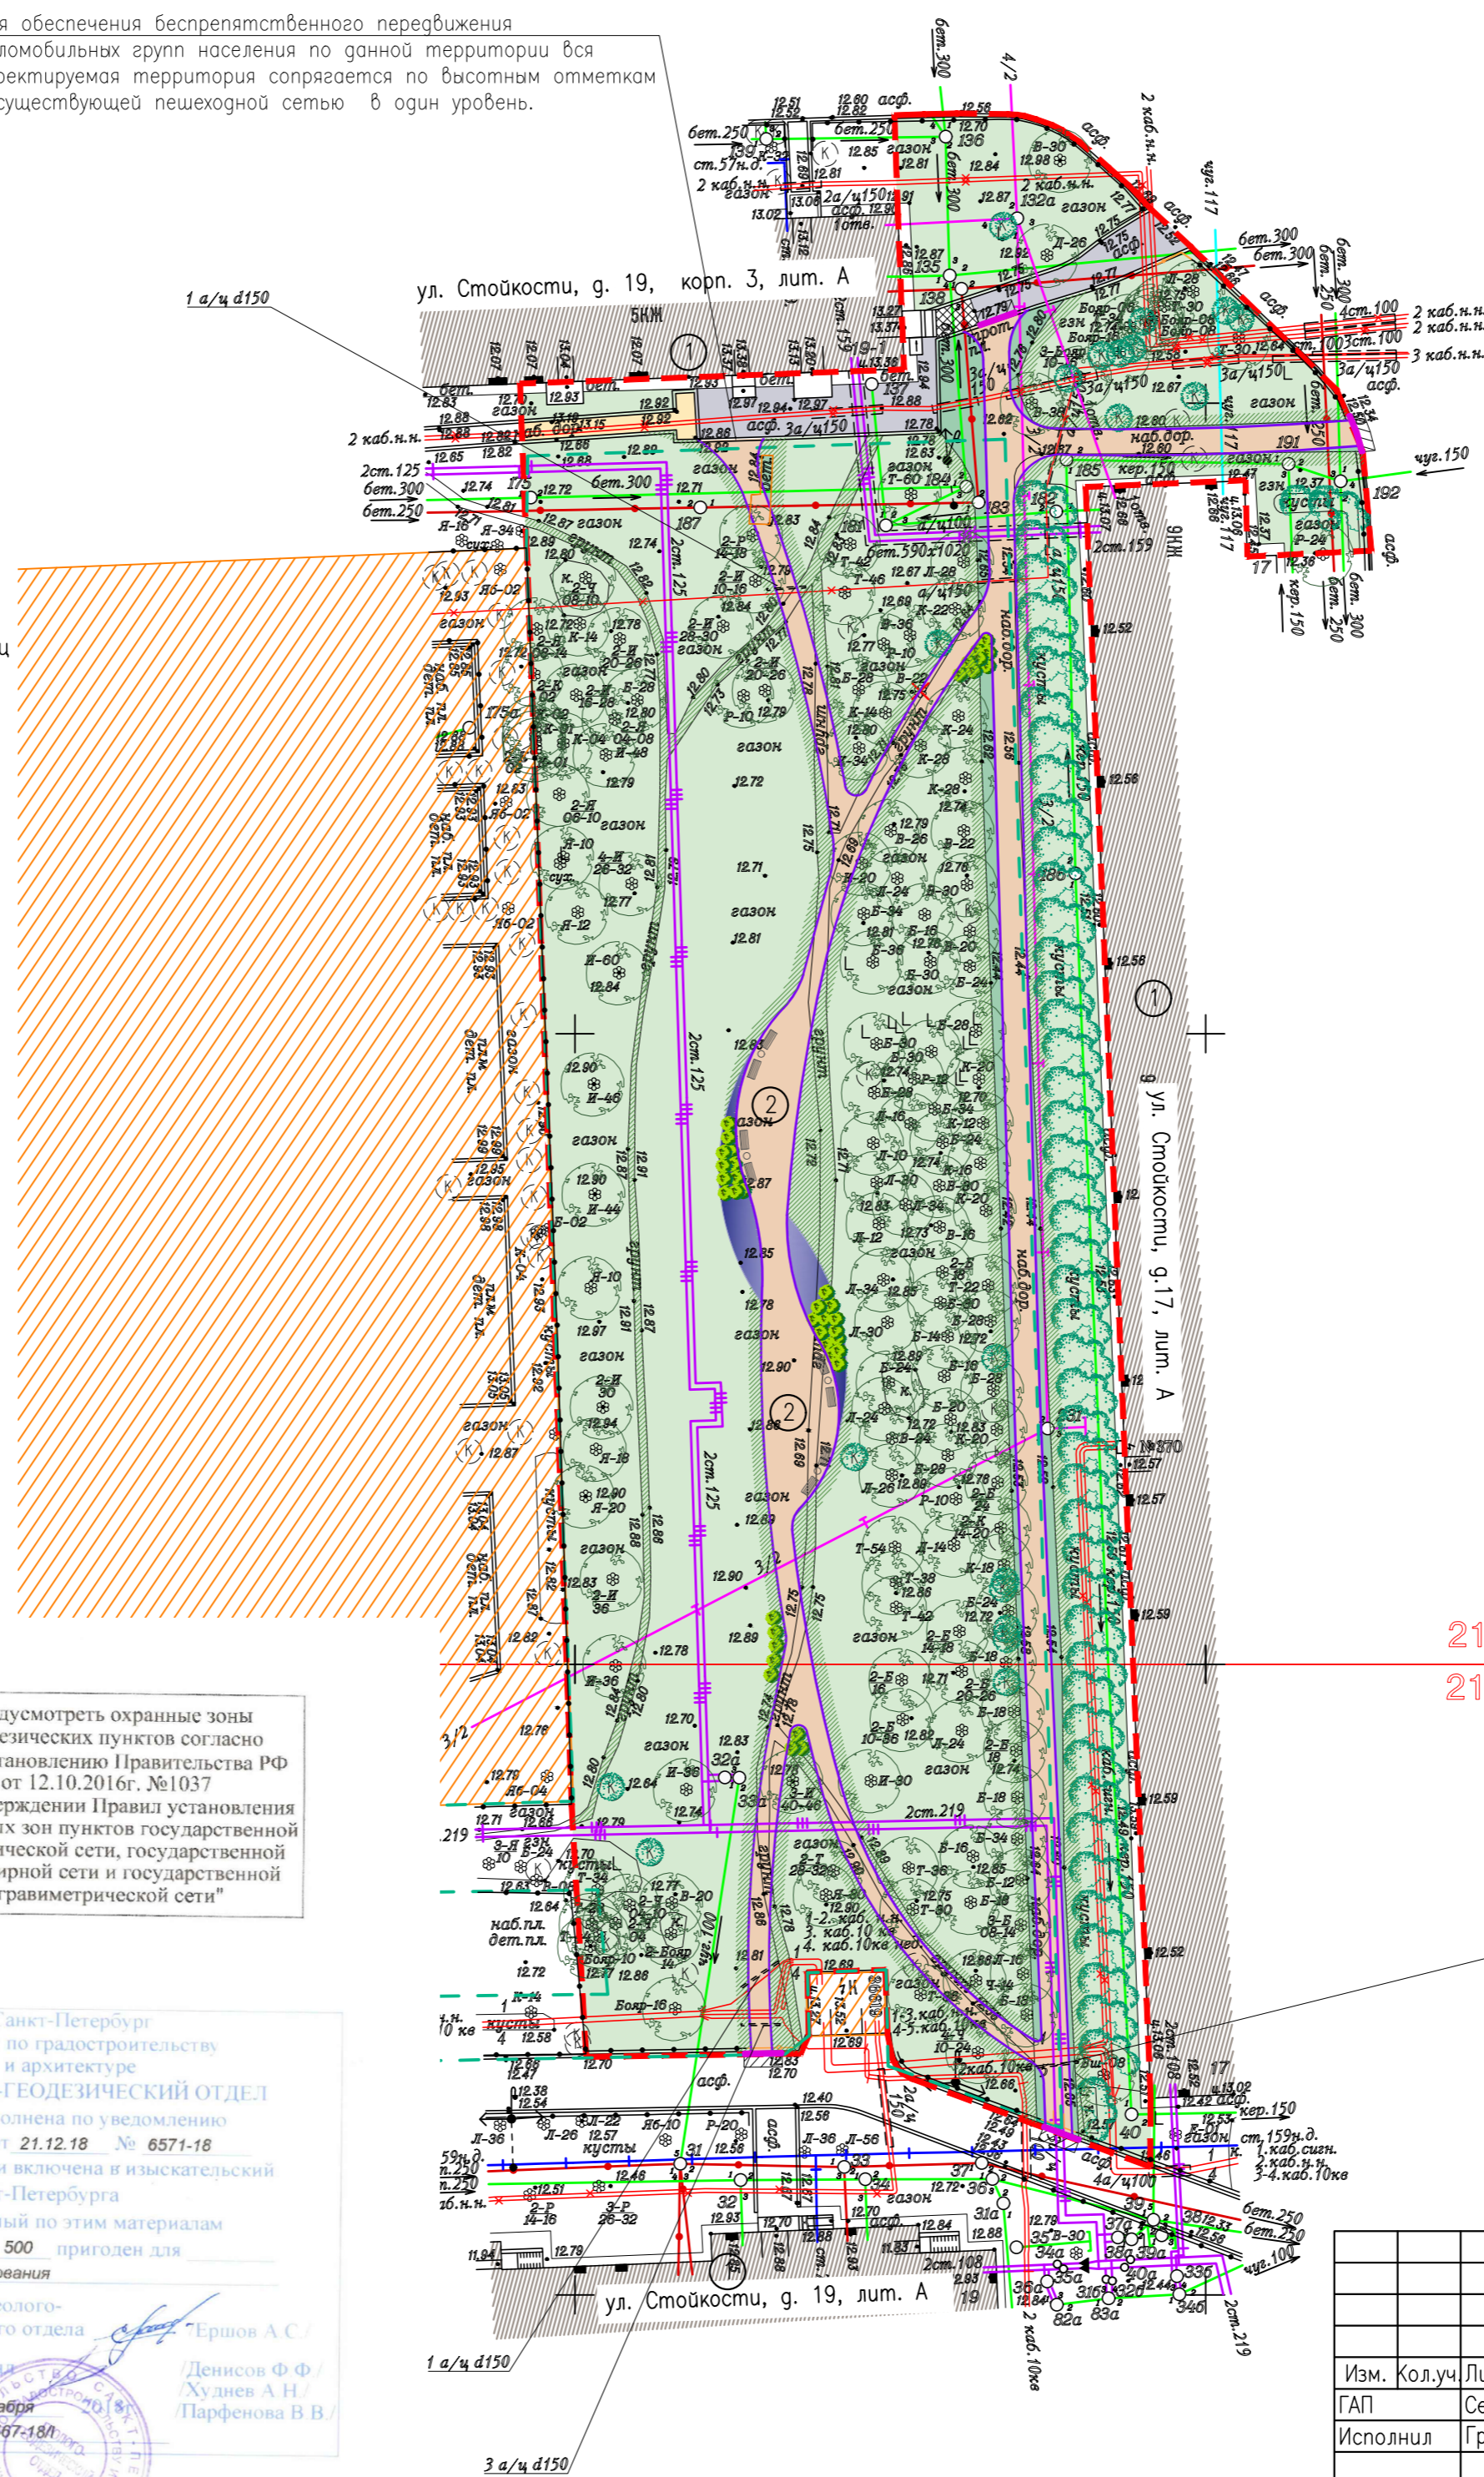

- Условные обозначения
- Граница проектирования
 - Граница сквера б/н западнее г. 17 по ул. Стойкости (ЗНОП местного значения 15-26-48, S=0,59)
 - Существующие деревья
 - Существующие кустарники
 - Проектируемые кустарники
 - Газон существующий
 - Газон восстанавливаемый
 - Газон проектируемый
 - Цветник проектируемый
 - Асфальтобетонное покрытие существующее
 - Асфальтобетонное покрытие ремонтируемое
 - Плиточное покрытие существующее
 - Набивное покрытие проектируемое
 - Набивное покрытие существующее
 - Бортовой камень проектируемый БР 100.20.8
 - Проектируемое занижение бортового камня БР 100.30.15 для беспрепятственного доступа маломобильных групп населения
 - Проектируемые скамьи и урны
 - Кадастр
 - Демонтаж газонного ограждения
 - Демонтаж
 - Сносимые деревья
 - Асбестоцементные резервные трубы

Предусмотреть охранные зоны геодезических пунктов согласно Постановлению Правительства РФ от 12.10.2016г. №1037
"Об утверждении Правил установления охранных зон пунктов государственной геодезической сети, государственной нивелирной сети и государственной гравиметрической сети"

2127-08-12
2127-08-16

- ЭКСПЛИКАЦИЯ
- ① Здания и строения
 - ② Зона отдыха

Общество с ограниченной ответственностью "СПТК"			
Для служебного пользования	Уч. № 118-18 по книге № 1	Изготовлено - 1 экз. Количество листов - 1 лист - 1	
Топографический план Адрес: Санкт-Петербург, Кировский район, ул. Стойкости, д. 17; ул. Бурцева, д. 2; ул. Бурцева, д. 17; просп. Ветеранов, д. 99; просп. Маршала Жукова, д. 60, корп.2; ул. Стойкости, д. 16; ул. Стойкости, д. 6 - просп. Народного Ополчения, д. 171; ул. Стойкости, д. 3, лит. А, д. 11; ул. Солдата Корзуна, д. 19; ул. Стойкости, д. 23, корп.2; ул. Стойкости, д. 29, д. 29, корп.2. Заказчик: МА МО МО Ульянка		Шифр заказа: 6571-18 от 21.12.2018 г. Дата: 26.12.18 г. Масштаб: 1:500	
План составлен по материалам съемки	Плановой части Высотной части Подземных сооружений	на декабрь 2018 г. Система координат - местная 1964 г. Система высот - Балтийская 1977 г.	
Приложение: экспликация колодцев подземных сооружений в электронном виде			
Ген. директор	Елинина Е.В.	Вед. картограф	Смирнова В.А.
Гл. инженер	Елинин К.В.	Топограф	Железняк Е.А.

Санкт-Петербург
Комитет по градостроительству и архитектуре
ГЕОЛОГО-ГЕОДЕЗИЧЕСКИЙ ОТДЕЛ
Работа выполнена по уведомлению Комитета от 21.12.18 № 6571-18
Работа проверена и включена в изыскательский фонд Санкт-Петербурга
Составленный по этим материалам план М 1: 500 приложен для проектирования

Начальник Геолого-геодезического отдела
Денисов Ф.Ф.
Худяков А.Н.
Ларфонова В.В.

Работу принял
декабрь
Пер. № 6467-18/1

18-ПД-12/24-9			
г. Санкт-Петербург, ул. Стойкости, г.17, лит. А			
Изм.	Кол.уч.	Лист № гок	Погн./Дата
ГАП	Семьякина		
Исполнил	Грицац		
Проект благоустройства элементов благоустройства		Стация	Лист
		П	3
Схема планировки объекта благоустройства М 1:500		000 "Проектные решения" г. Санкт-Петербург	
Н. контр.	Васильева		