


Экспликация:

- ① Здания и сооружения
- ② Площадка для детей среднего возраста 5-12 лет
- ③ Контейнерная площадка

Поз.	Наименование	Площадь покрытия, м <sup>2</sup>
1	Площадь проектных изменений	414,4
2	Проектируемое плиточное мощение (брусчатка 100x200x60мм серая)	90,7
3	Проектируемое покрытие из каучука	324,3
4	Площадь проектируемого а/б покрытия	229,4
5	Площадь ремонта а/б покрытия проезда	1985,3
6	Площадь проектируемого покрытия из гальки	6,3
7	Площадь проектируемого газона	114,3
8	Площадь восстановления газона	1394,1

Примечание:

1. Сопряжения поверхностей см. на листе Конструктивные разрезы.
2. На участке в границах проектирования демонтируется все существующее оборудование, газонное ограждение и ограждение контейнерной площадки.
3. Цвета RAL могут отличаться от истинных в зависимости от цветопередачи монитора компьютера и принтера.

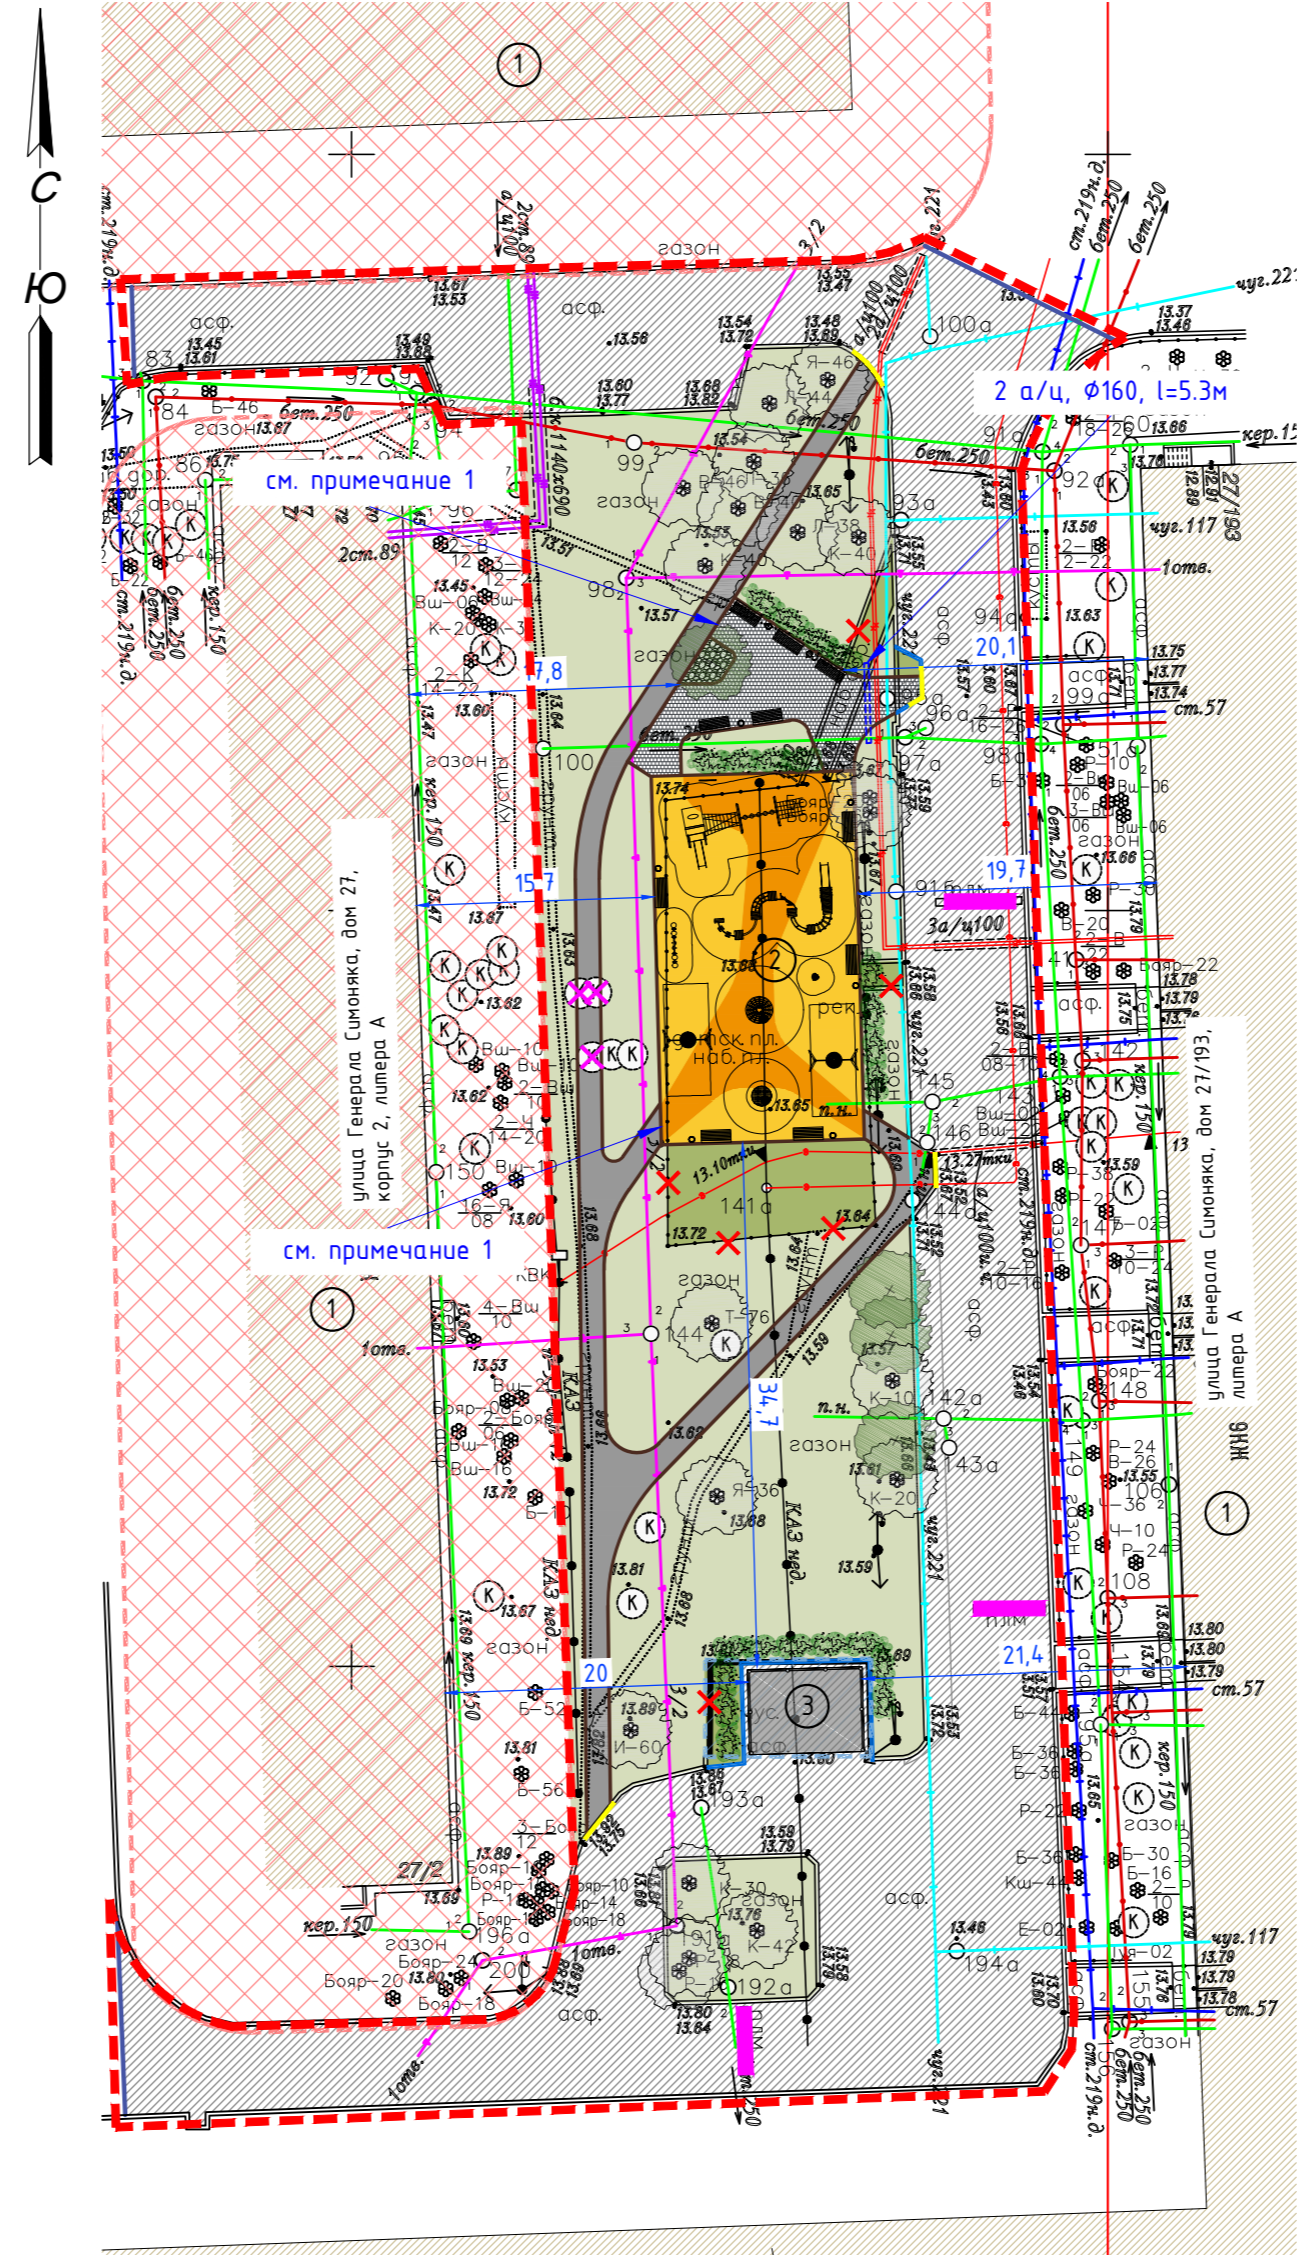

**Условные обозначения**

- Граница объекта благоустройства
- Граница кадастра (учтенные ЗУ)
- Граница кадастра (временные ЗУ)
- Существующее дерево
- Существующий кустарник
- Снос кустарников
- Проектируемое дерево
- Проектируемый кустарник (живая изгородь)
- Восстановление газона
- Проектируемый газон
- Проектируемое покрытие из гальки
- Ремонт а/б покрытия проезда
- ИДН
- Нарезка швов
- Проектируемое покрытие из каучука: - RAL 1006 кукурузно-желтый - RAL 1023 транспортный желтый
- Проектируемое плиточное мощение (брусчатка 100x200x60мм серая)
- Проектируемое а/б покрытие
- Проектируемый бортовой камень БР 100.30.15
- Проектируемый бортовой камень БР 100.20.8
- Проектируемое занижение бортового камня БР 100.30.15 для беспрепятственного доступа маломобильных групп населения
- Проектируемое ограждение контейнерной площадки
- Проектируемое оборудование
- Проектируемые скамьи и урны
- Демонтаж бортовых камней, газонного ограждения, ограждения контейнерной площадки
- Резервные а/ц трубы

**Инженерные сети**

- Газопровод
- Канализация
- Водопровод
- Теплосеть
- Телефон
- Кабель низкого напряжения
- Кабель высокого напряжения
- Защита от электрокоррозии

26-2021-03-ПЗУ					
Проект благоустройства элементов благоустройства					
Изм.	Кол. уч.	Лист	№ док.	Подп.	Дата
Разработал		Семькина			2021
Проверил		Попов			2021
		Санкт-Петербург, ул. Генерала Симоняка, д. 27/193, лит. А, кадастровый номер 78:15:008443:6082		Стадия	Лист
		Схема планировки объекта благоустройства М1:500		п	3
				Листов	13
Н. контр.		Попов			2021
				ООО "Дортехнологии"	

Создано

Васм. инв. №

Подпись и дата

Инв. № подл.